
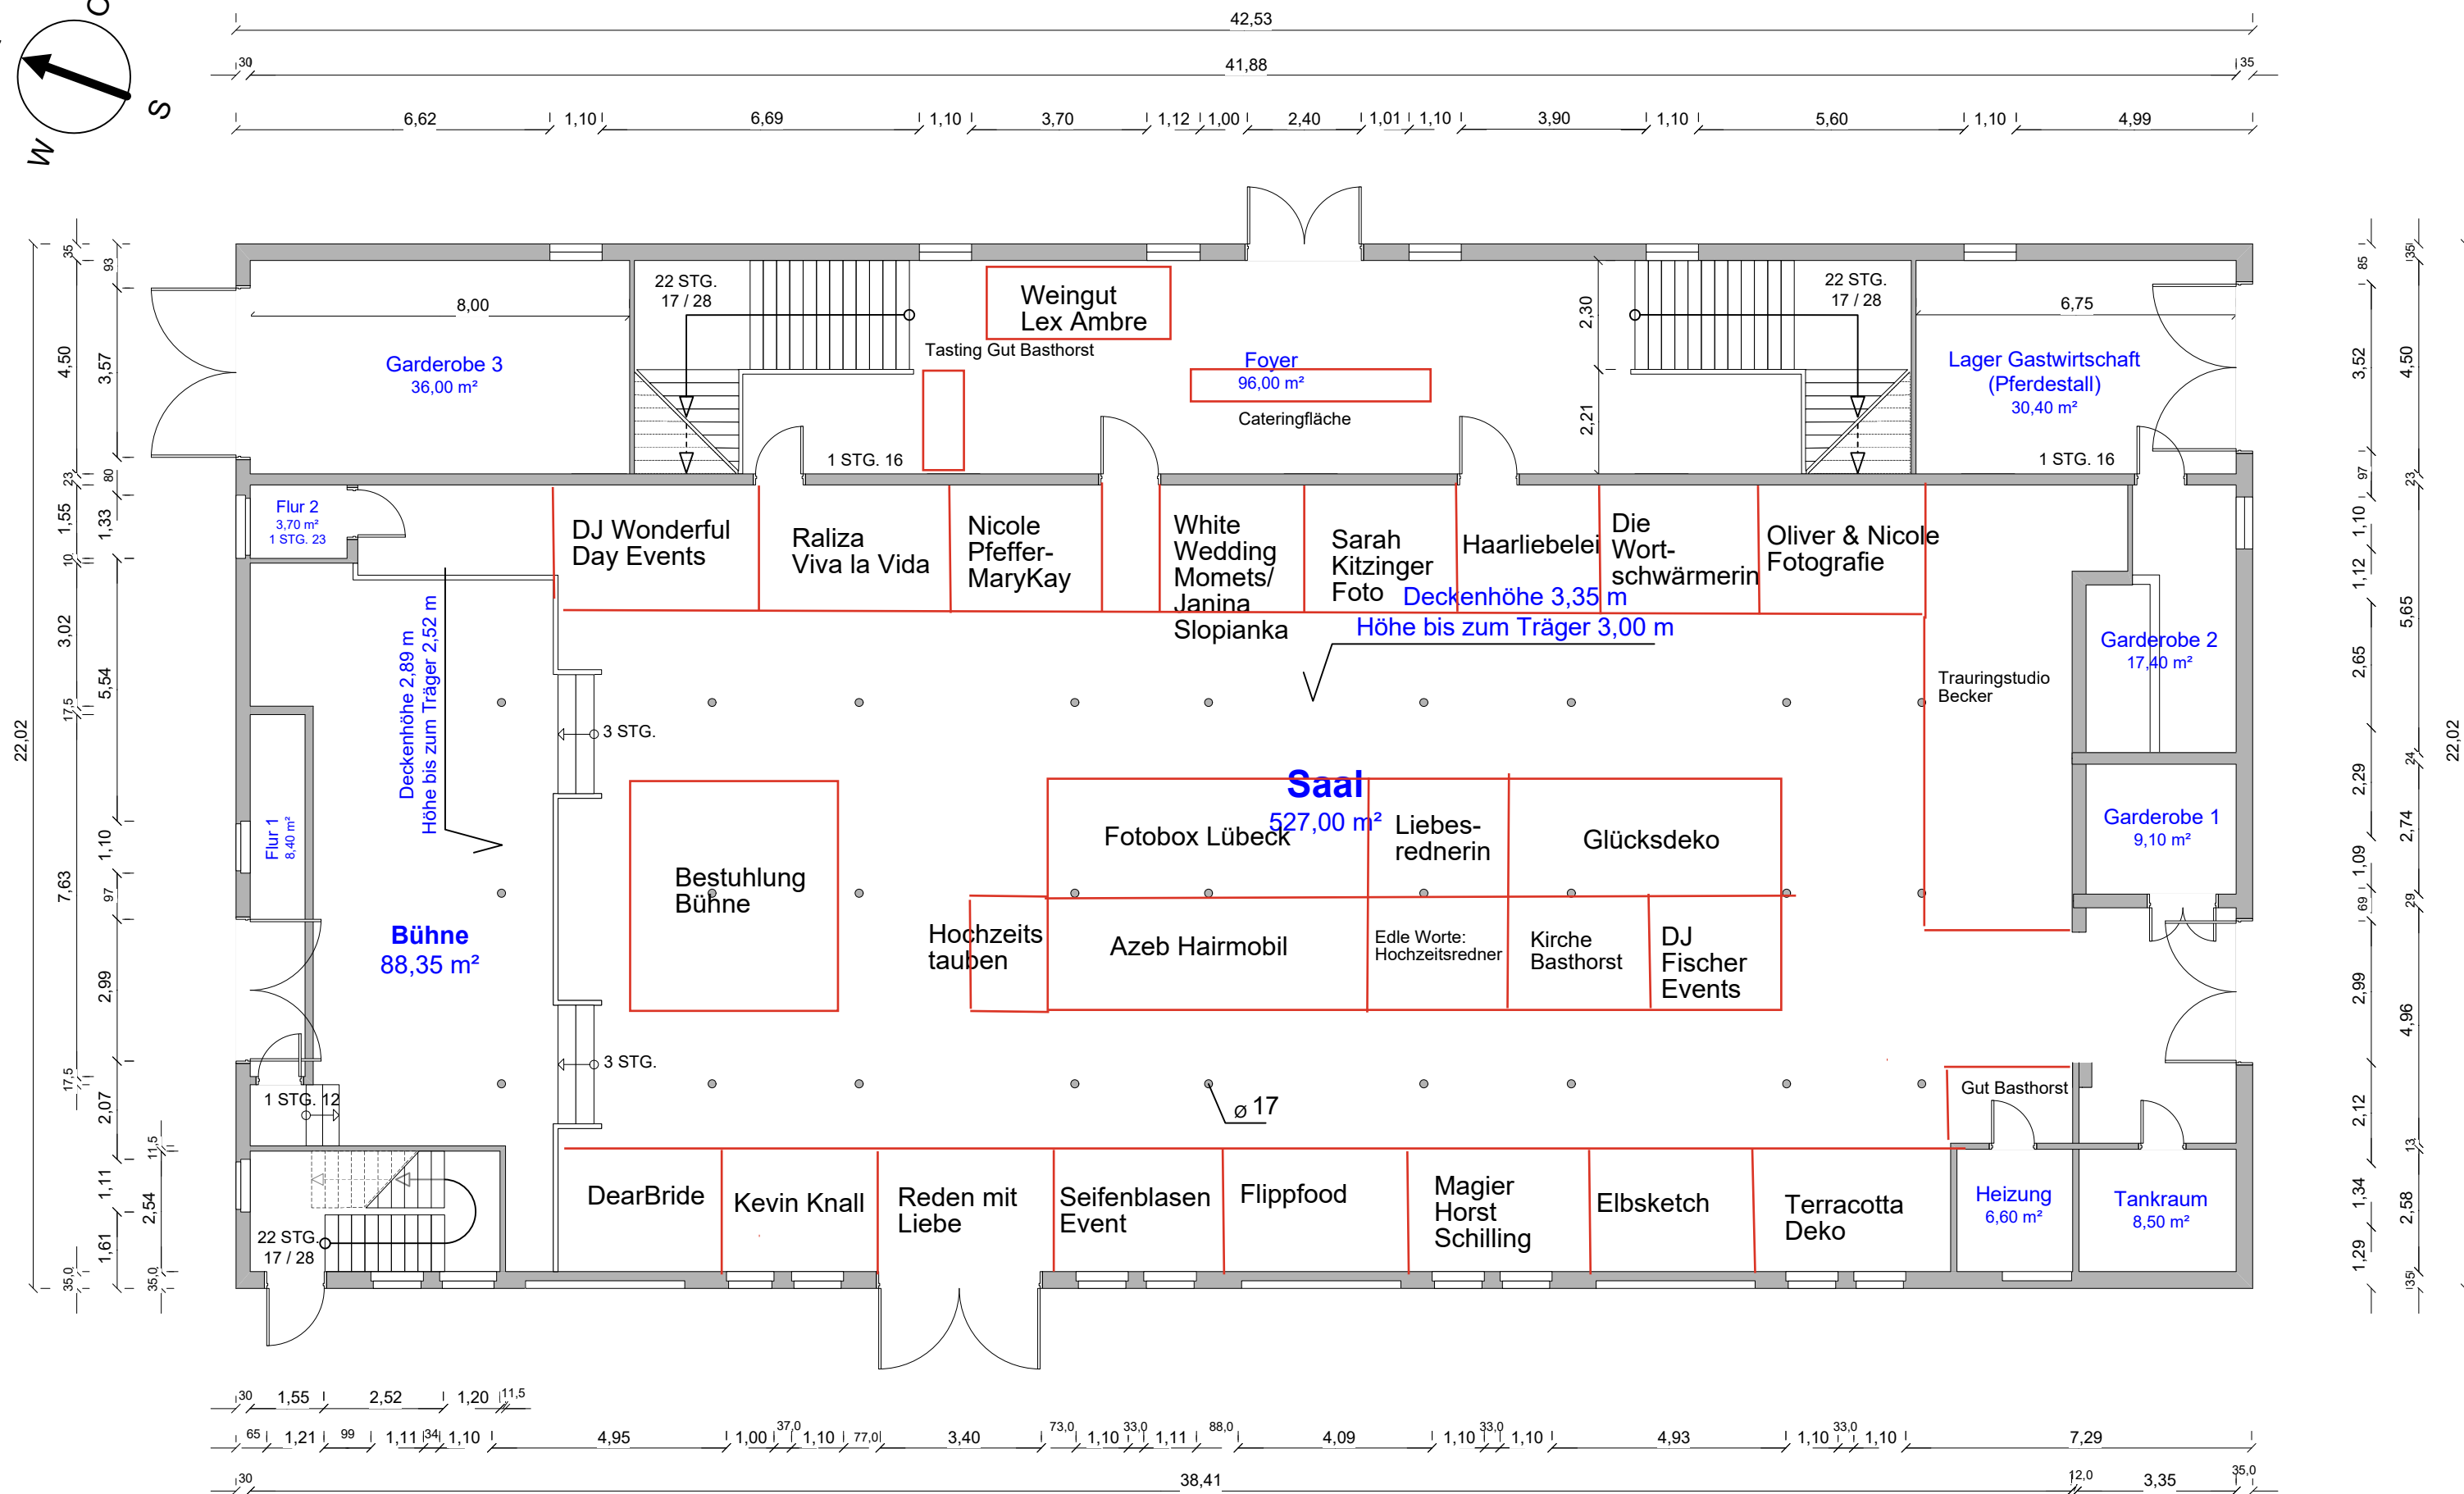


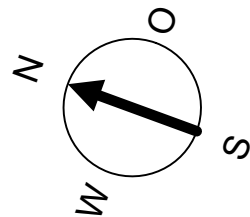

Gut Basthorst Veranstaltungsgebäude (ehem. Kuhstall) – Grundriss Erdgeschoss

DIN A3 (420 x 297) September 2017 M 1:150 Format
straightup webstudio Jan Lehnhoff 21465 Reinbek j.lehnhoff@straightup-webstudio.de
Tel.: (040) 609 43 20 5-0