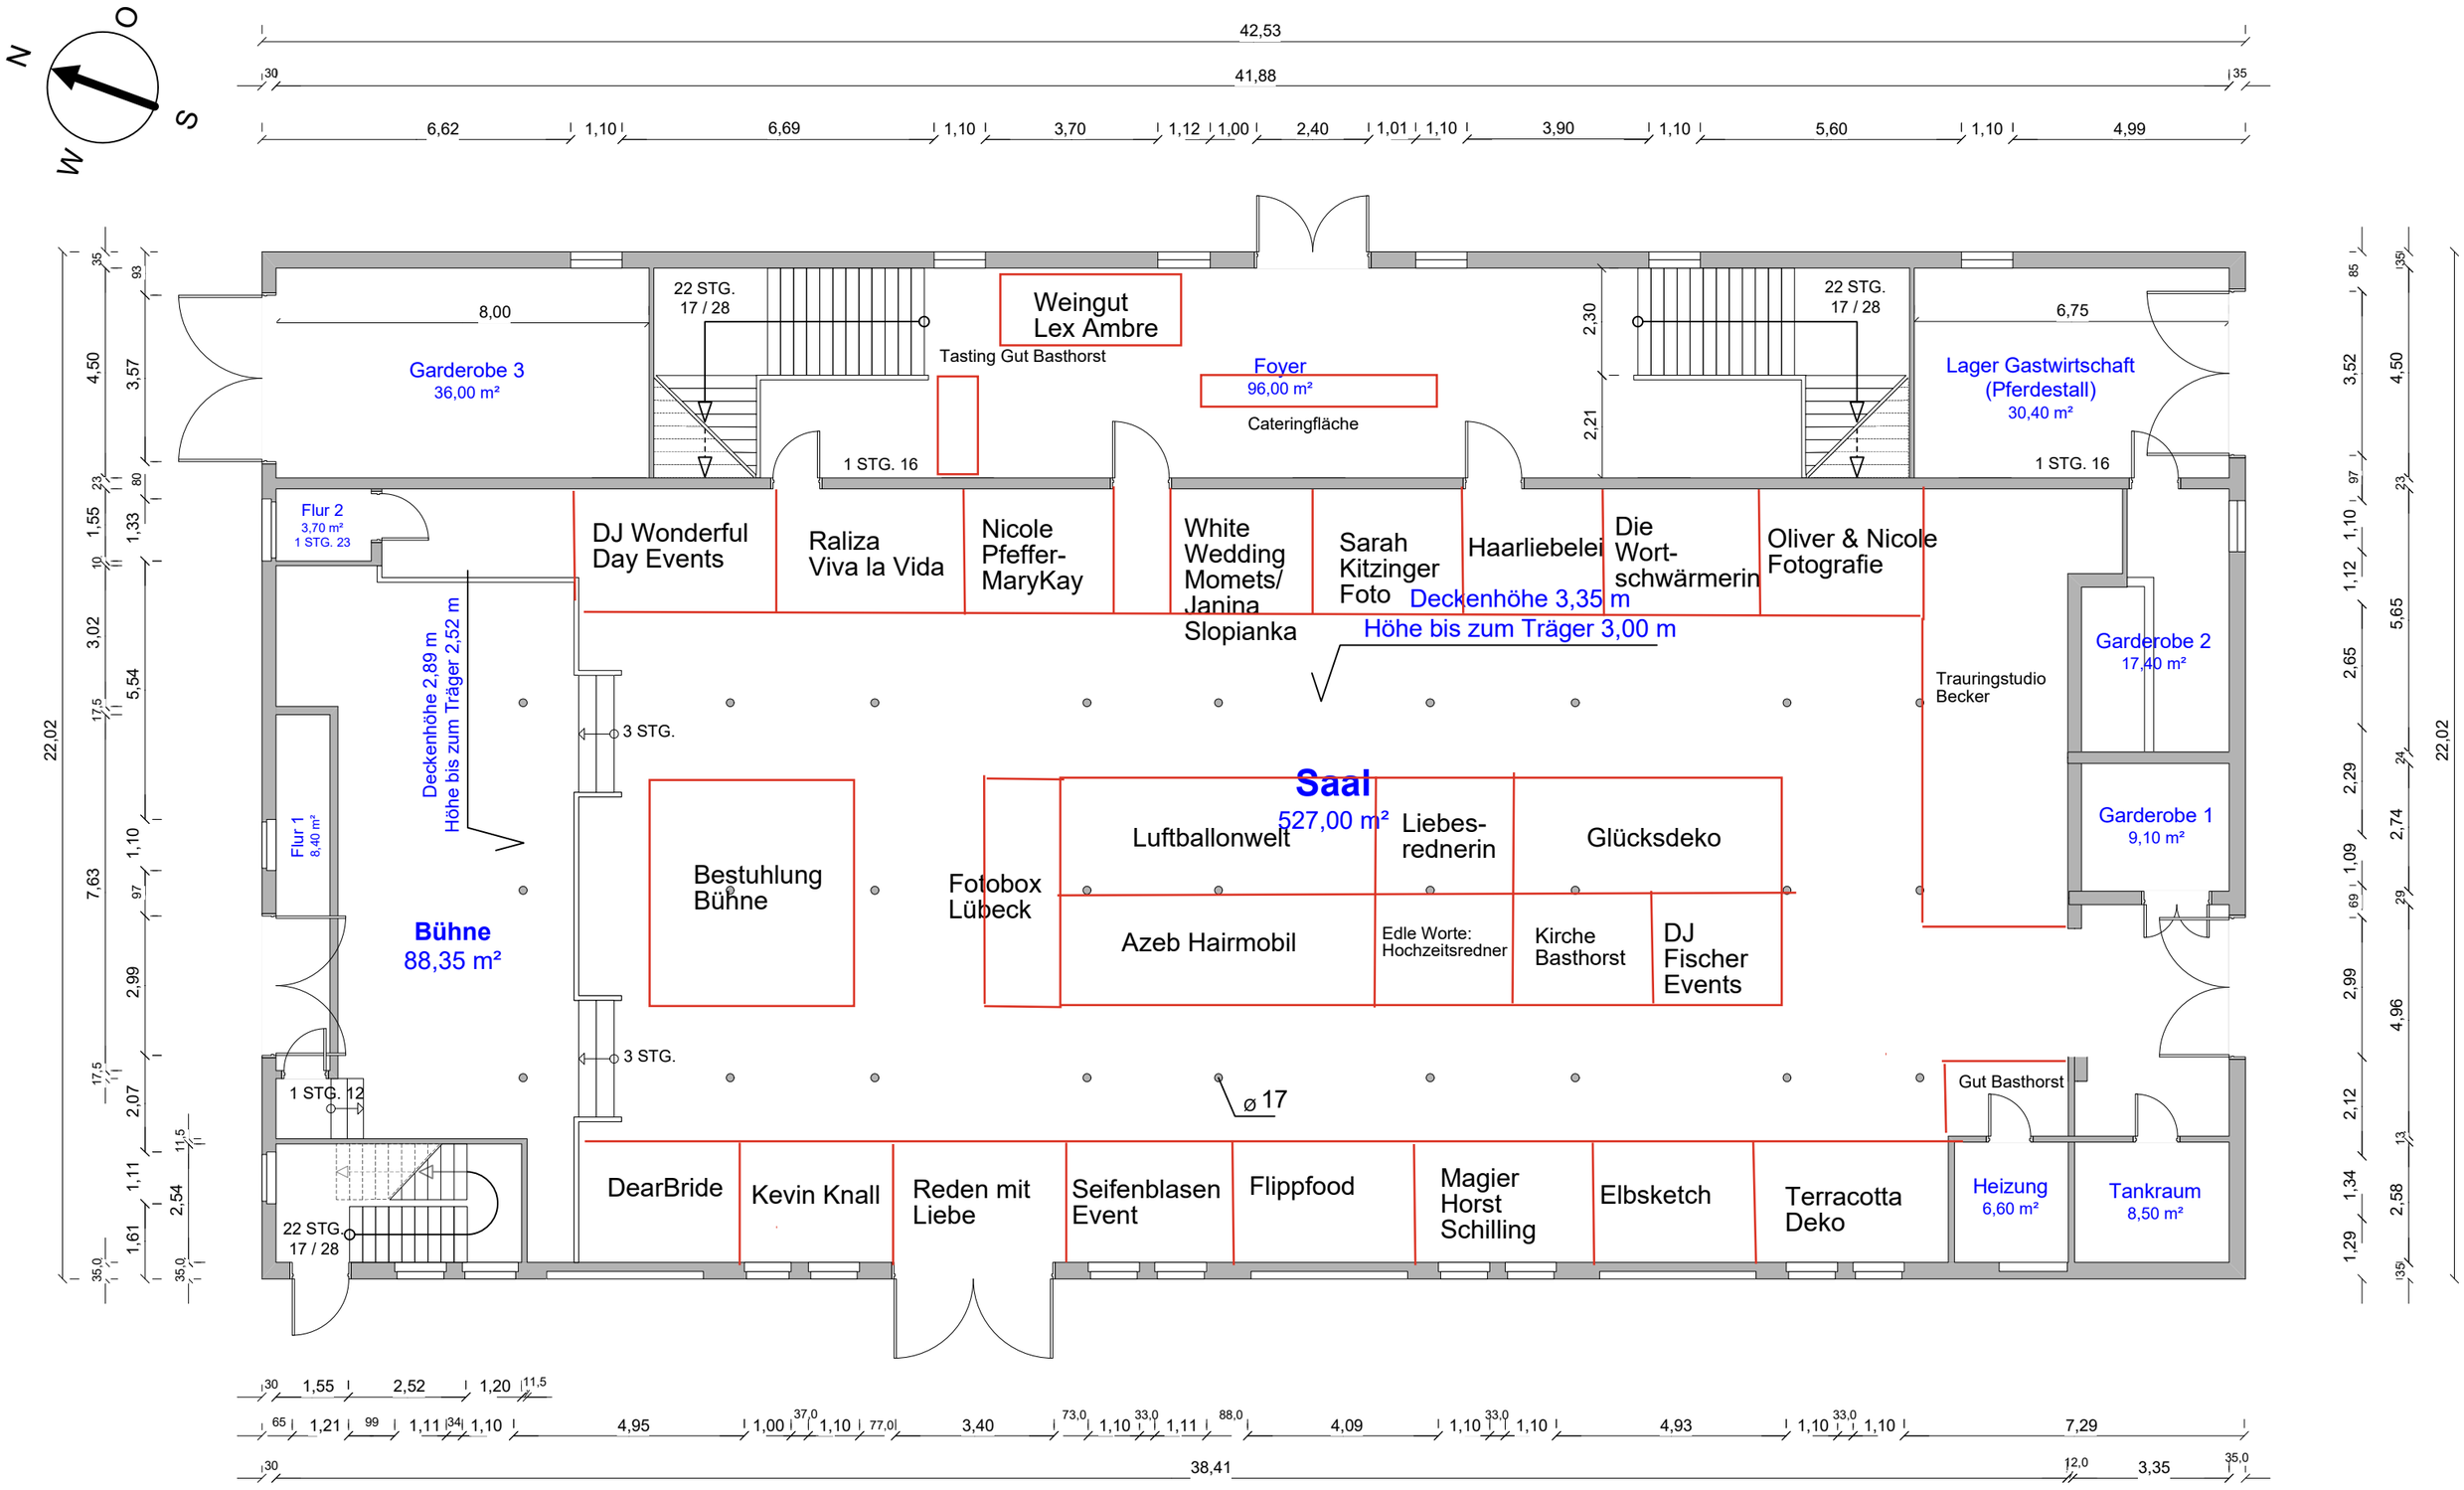

Gut Basthorst **Veranstaltungsgebäude** (ehem. Kuhstall) – **Grundriss Erdgeschoss**

DIN A3 (420 x 297) September 2017 M 1:150 Format

straightup webstudio Jan Lehnhoff
21465 Reinbek
j.lehnhoff@straightup-webstudio.de
Tel.: (040) 609 43 20 5-0